


第5回建築デザインアワード
新保本町中央公園に建設する
公衆トイレ

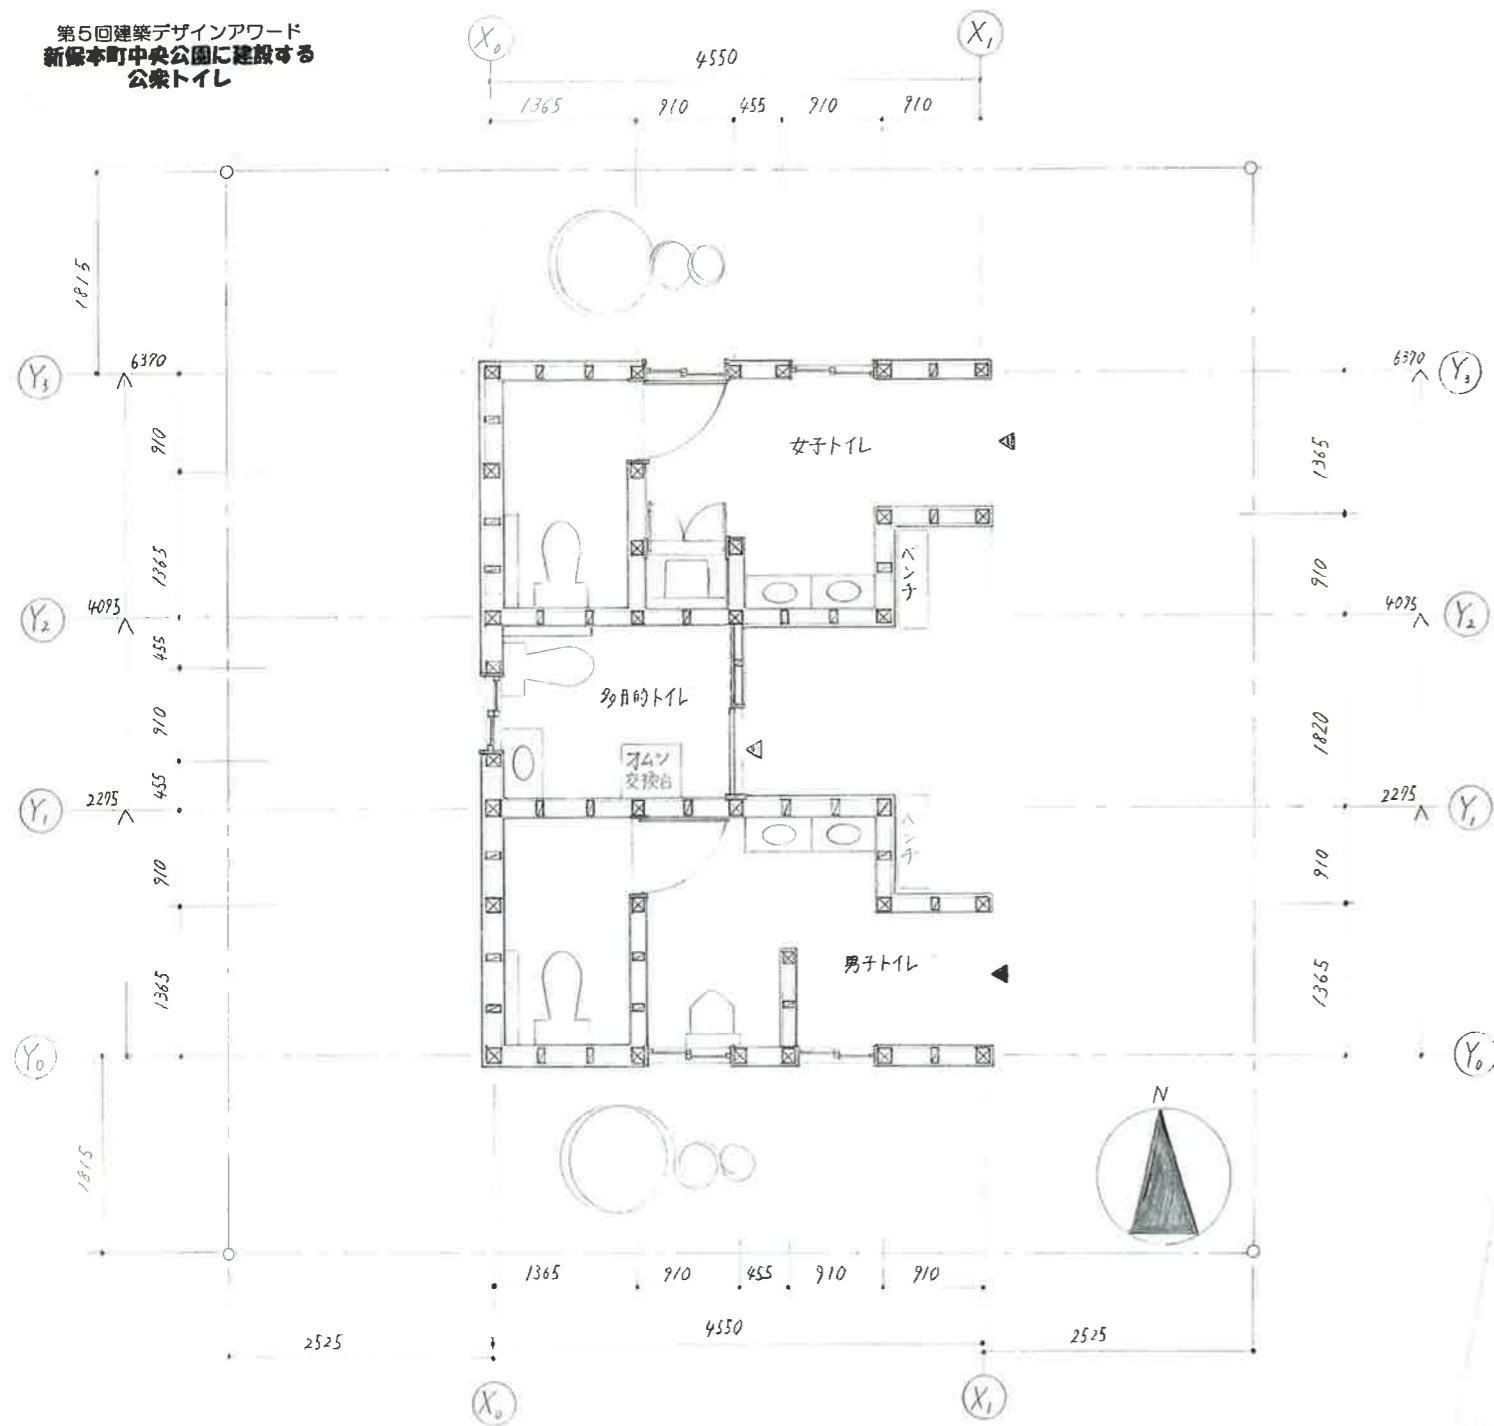

配置図兼平面図 1/30

面積表

敷地面積	7.6 × 10	76 m ²
建築面積	4.55 × 6.37	28.98 m ²
延床面積	4.55 × 6.37	28.98 m ²
建ぺい率	28.98 ÷ 96	30.2%
容積率	28.98 ÷ 96	30.2%

断面イメージ

コンセプト

私のトイレは、整った住居風の建物となっています。小さい子どもでも新保本町の歴史を感じることが出来ます。床は藁藁、壁は珪藻土となっています。壁を珪藻土とすることによって湿気を防ぐことが出来ます。側面には窓を設けてあるので換気も十分行えます。水入口はスロープとなっており、地下にトイレがあります。歴史を感じられるこのトイレはこの町のシンボルとなるでしょう。

スロープ

