
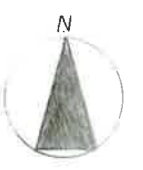


面積表

敷地面積	9.6 × 10	96 m <sup>2</sup>
建築面積	(0.91 × 4.5) × (0.91 × 7.5)	27.95 m <sup>2</sup>
延べ床面積	(0.91 × 4.5) × (0.91 × 7.5)	27.95 m <sup>2</sup>
建ぺい率	27.95 ÷ 96	29.1%
容積率	27.95 ÷ 96	29.1%

コンセプト

外からトイレ内の状況が確認できるように、通路を透明にすることで子供も安心して内に入ることができます。  
屋根のある休憩スペースから目的トイレに直接入ることができ、車いす利用者も雨に濡れることなく扉を開けられます。

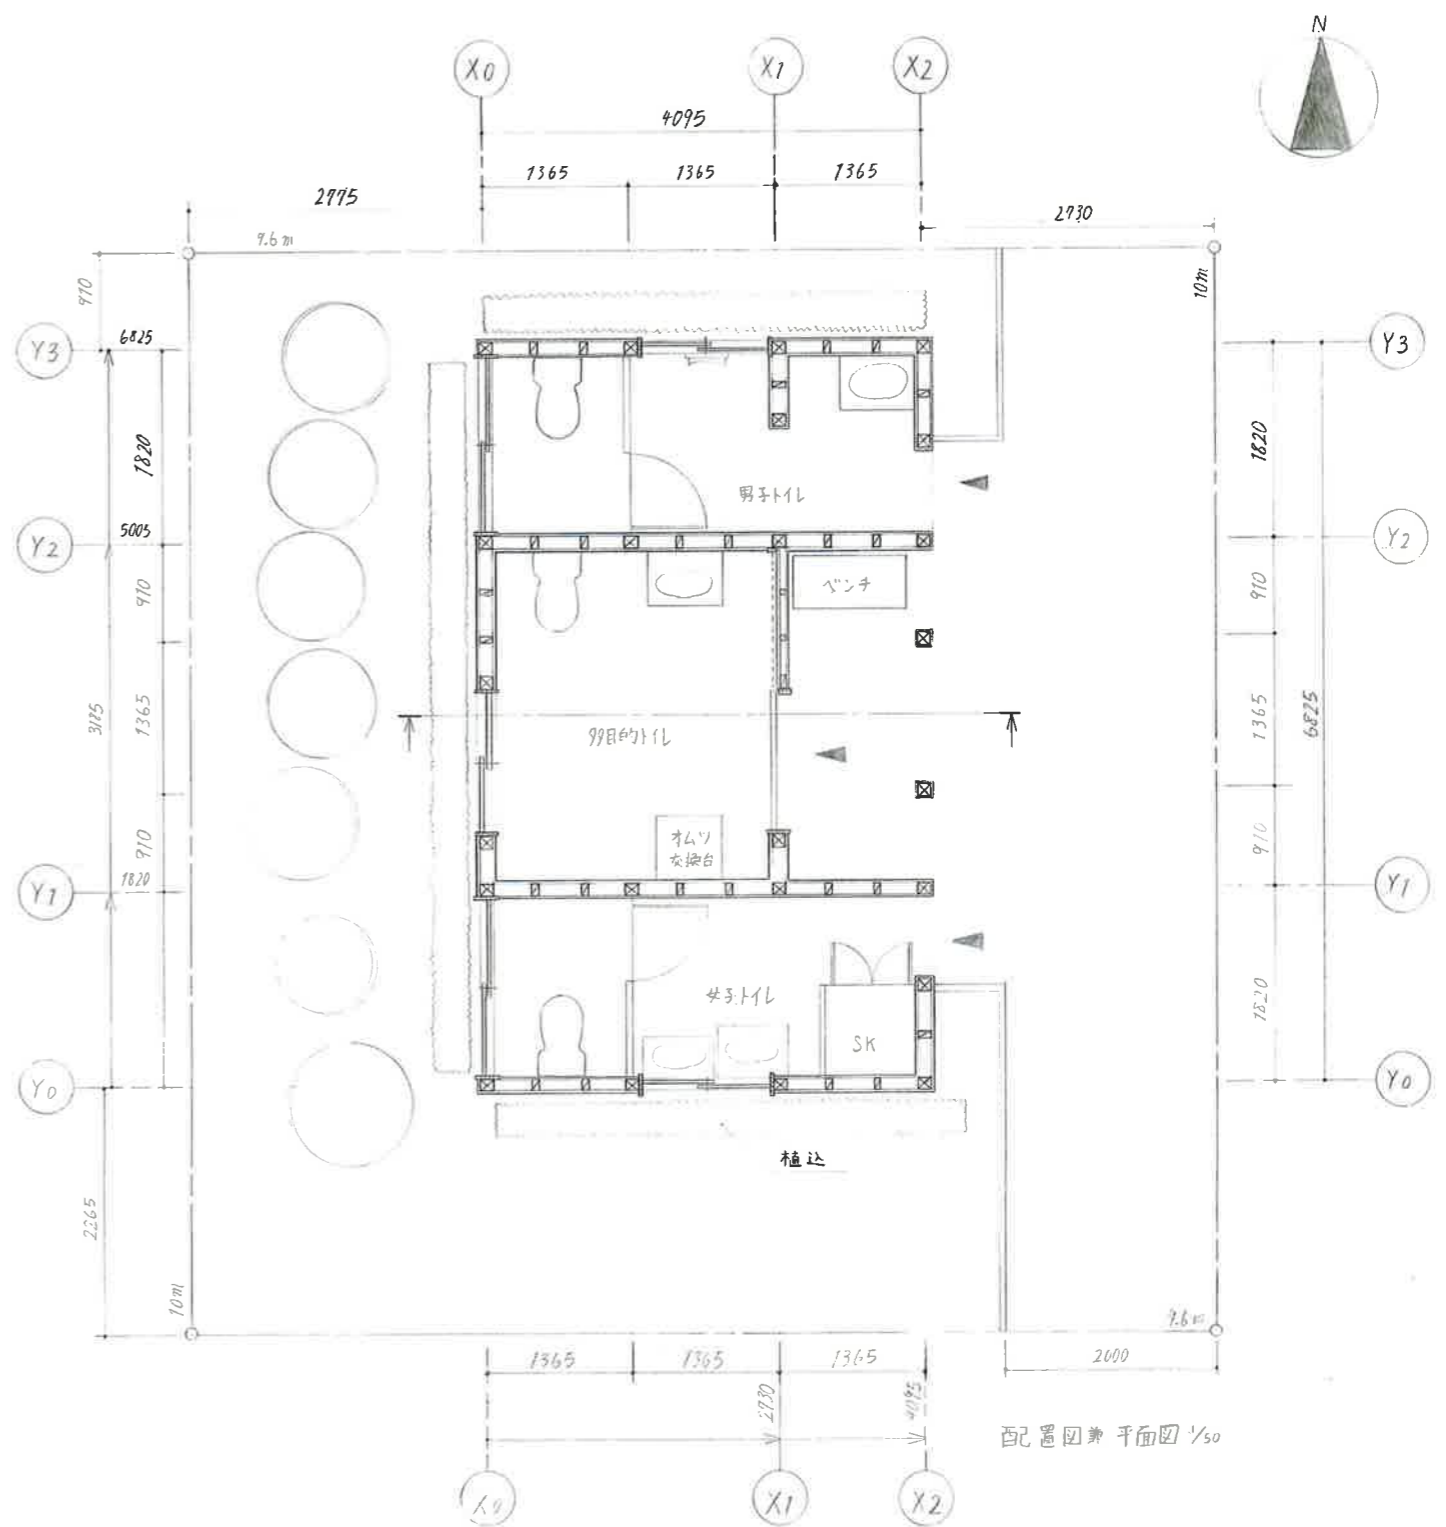

配置図兼平面図 1/50