


○ コンセプト

私は色と図形で楽しむトイレを設計しました。北面と南面に図のよけなデザインで赤、青、黄で鮮やかにし、西面と東面に男子トイレ、女子トイレ、多目的トイレそれぞれを青、赤、緑に分けました。また、屋根を柱ではなく方柱を使って支えることにより、三角形を作り図形を表現しました。北面と南面のデザインを三角形や四角形、円を用いて描きました。トイレのマークにも色と図形を表現し、男子トイレが青色の三角形、女子トイレが赤色の円、多目的トイレが緑色の四角形になっています。

○ 面積表

敷地面積	$9.6 \times 10$	$96 \text{ m}^2$
建築面積	$6.83 \times 3.64 + 0.7 \times 2.73$	$28.29 \text{ m}^2$
延べ床面積	$6.83 \times 3.64 + 0.7 \times 2.73$	$28.29 \text{ m}^2$
建ぺい率	$28.29 \div 96 \times 100$	$29.47\%$
容積率	$28.29 \div 96 \times 100$	$29.47\%$

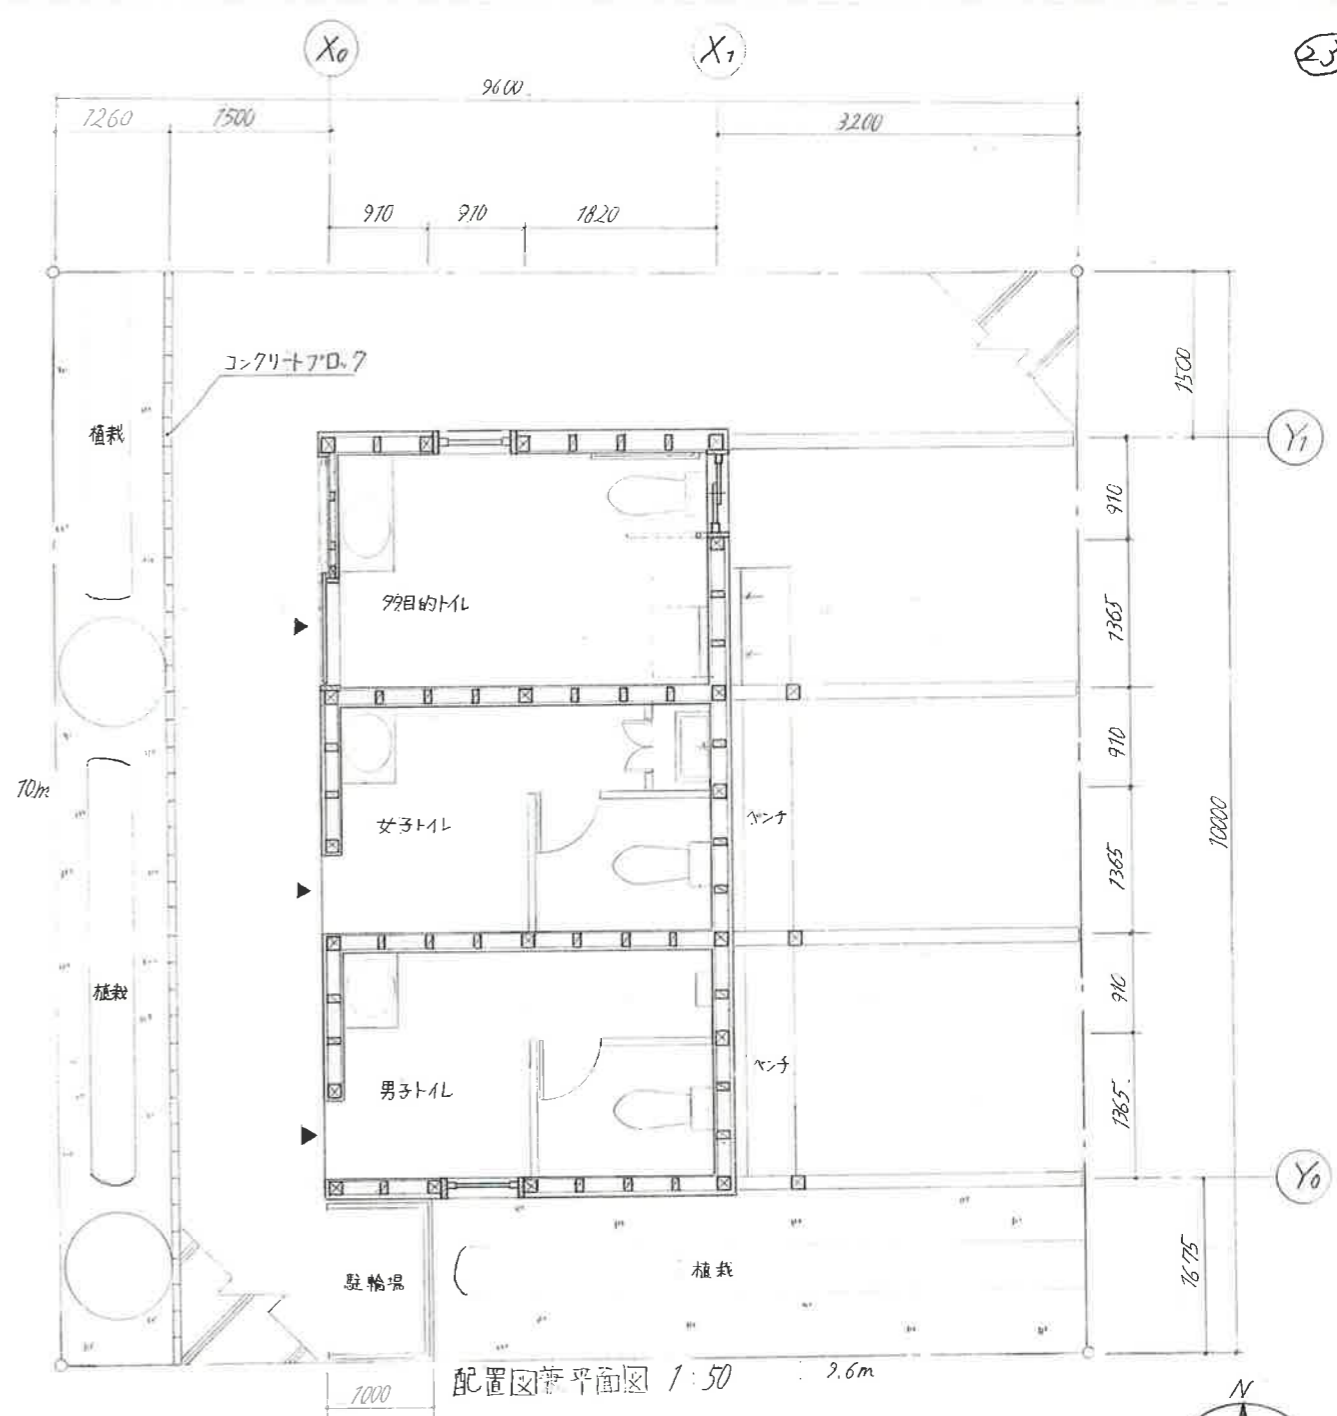

○ トイレのマーク

・男子トイレ



・女子トイレ



・多目的トイレ

