

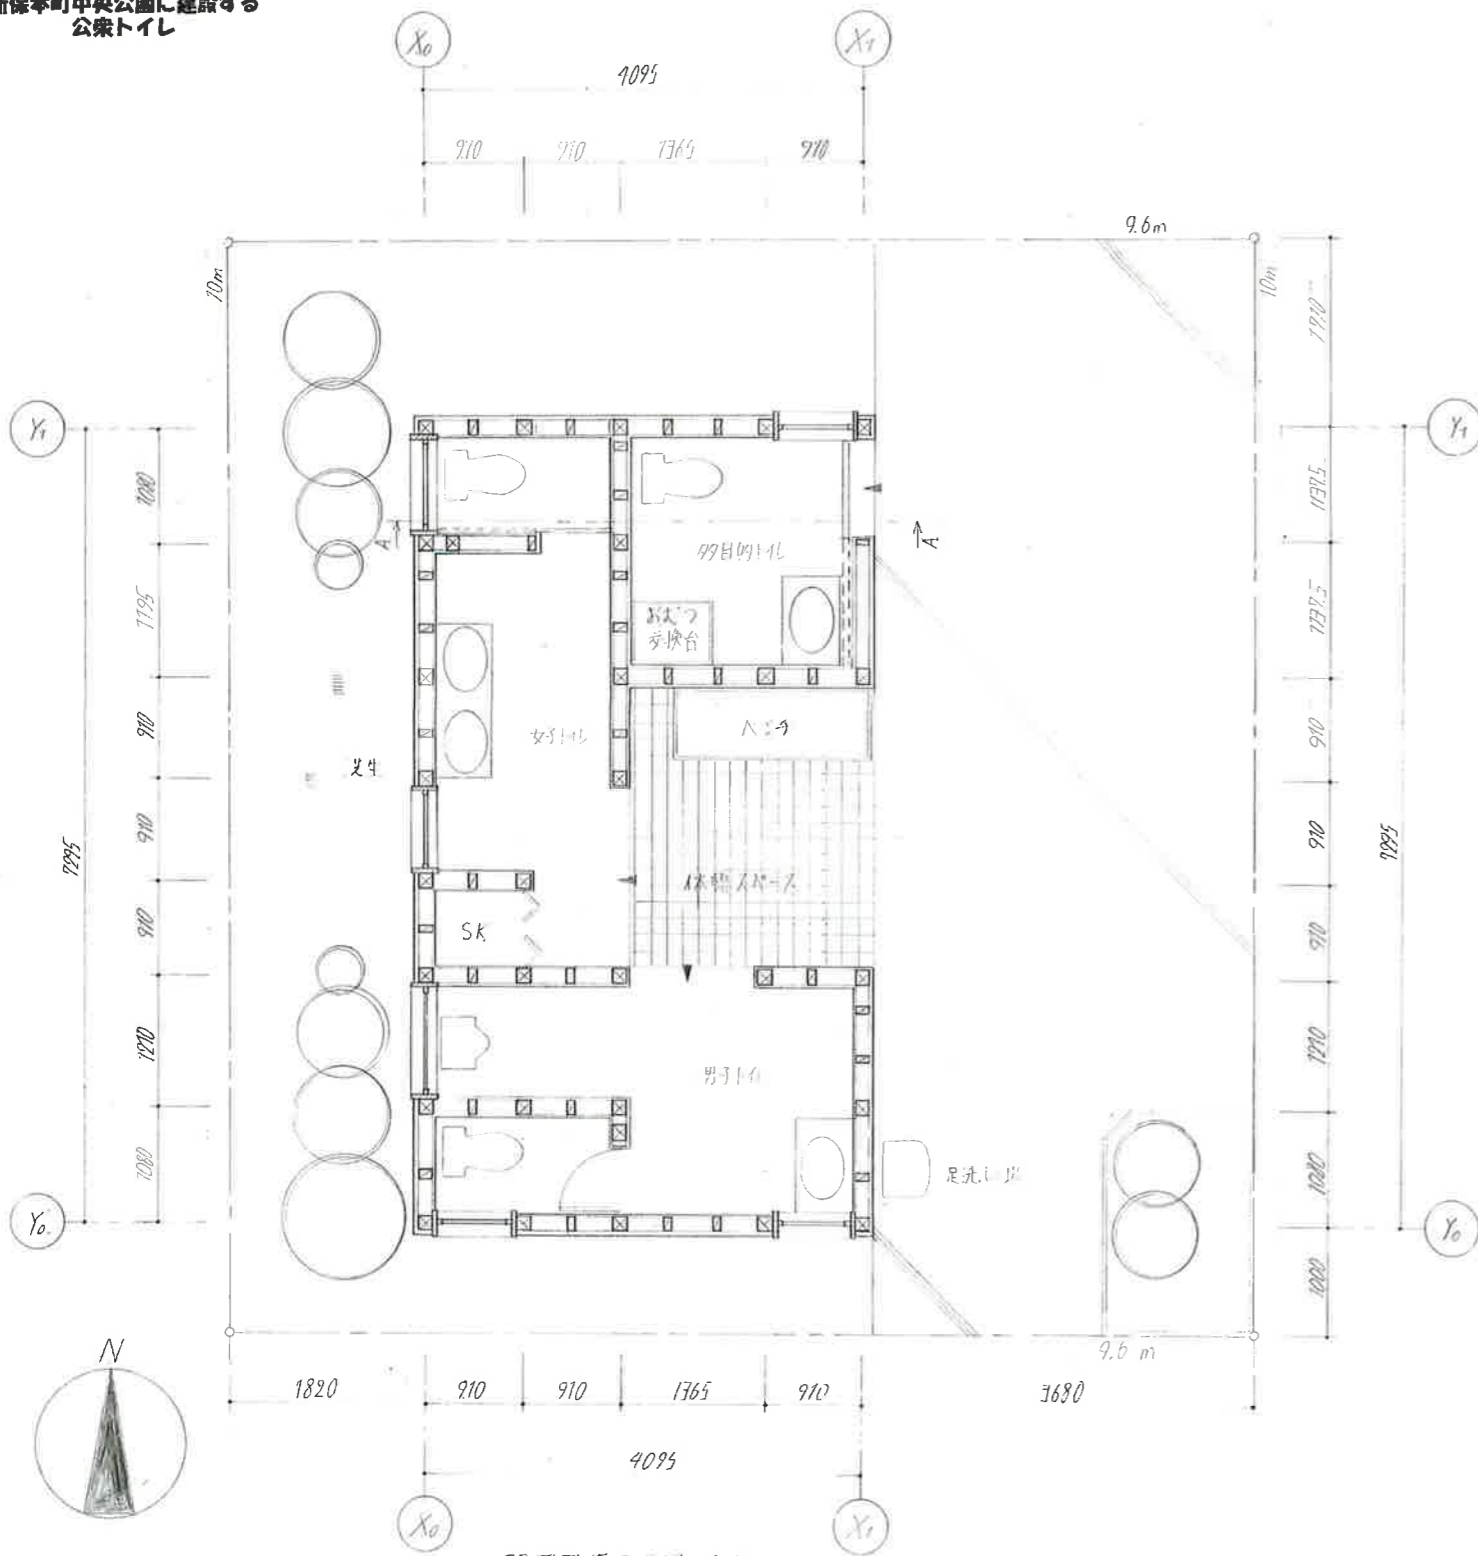


第5回建築デザインアワード  
新保本町中央公園に建設する  
公衆トイレ

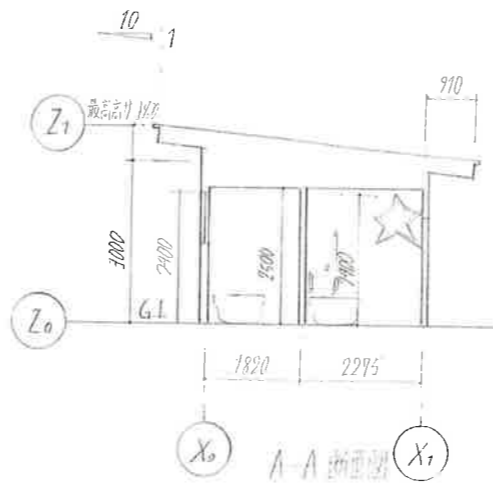

配置図兼平面図 1:50

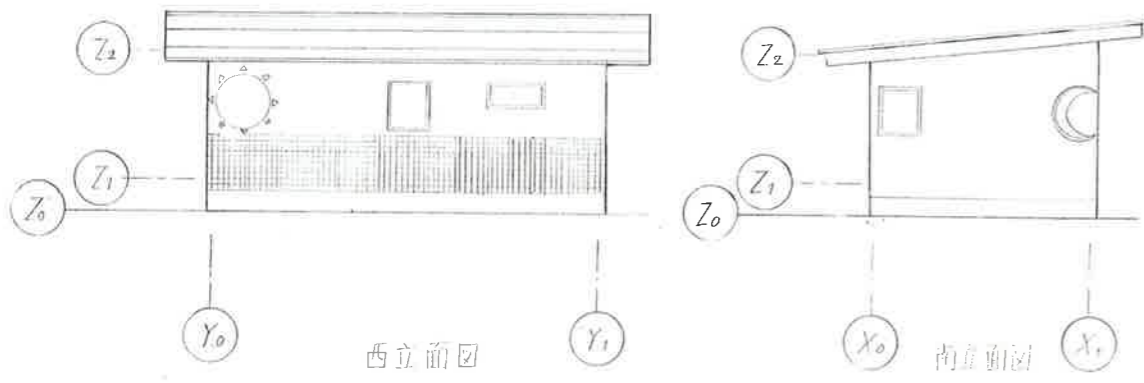

コンセプト

空にはリラクメ効果があるので空をイメージした、誰もが気持ちいいと思うようなトイレにしました。そのためトイレの中はひとつひとつの空間を広くし、開放感を持たせました。空の中にあるような気分にするために男子は月、女子は太陽。多目的は星とボールにし、それぞれ色つきのすりガラスとしました。内壁は女子は青空の色、男子、多目的は夜空の色にし、暗くならないように周りに月、星の電気を配りました。  
更に公園を遊んだ後を促すように足洗い場を設けました。

面積表

敷地面積	9.6 × 10	96 m <sup>2</sup>
建築面積	4.09 × 7.29	29.8 m <sup>2</sup>
延床面積	4.09 × 7.29	29.8 m <sup>2</sup>
建ぺい率	29.8 ÷ 96 × 100	31%
容積率	29.8 ÷ 96 × 100	31%



ワーク

