第5回建築デザインアワード
新保本町中央公園に建設する
公衆トイレ

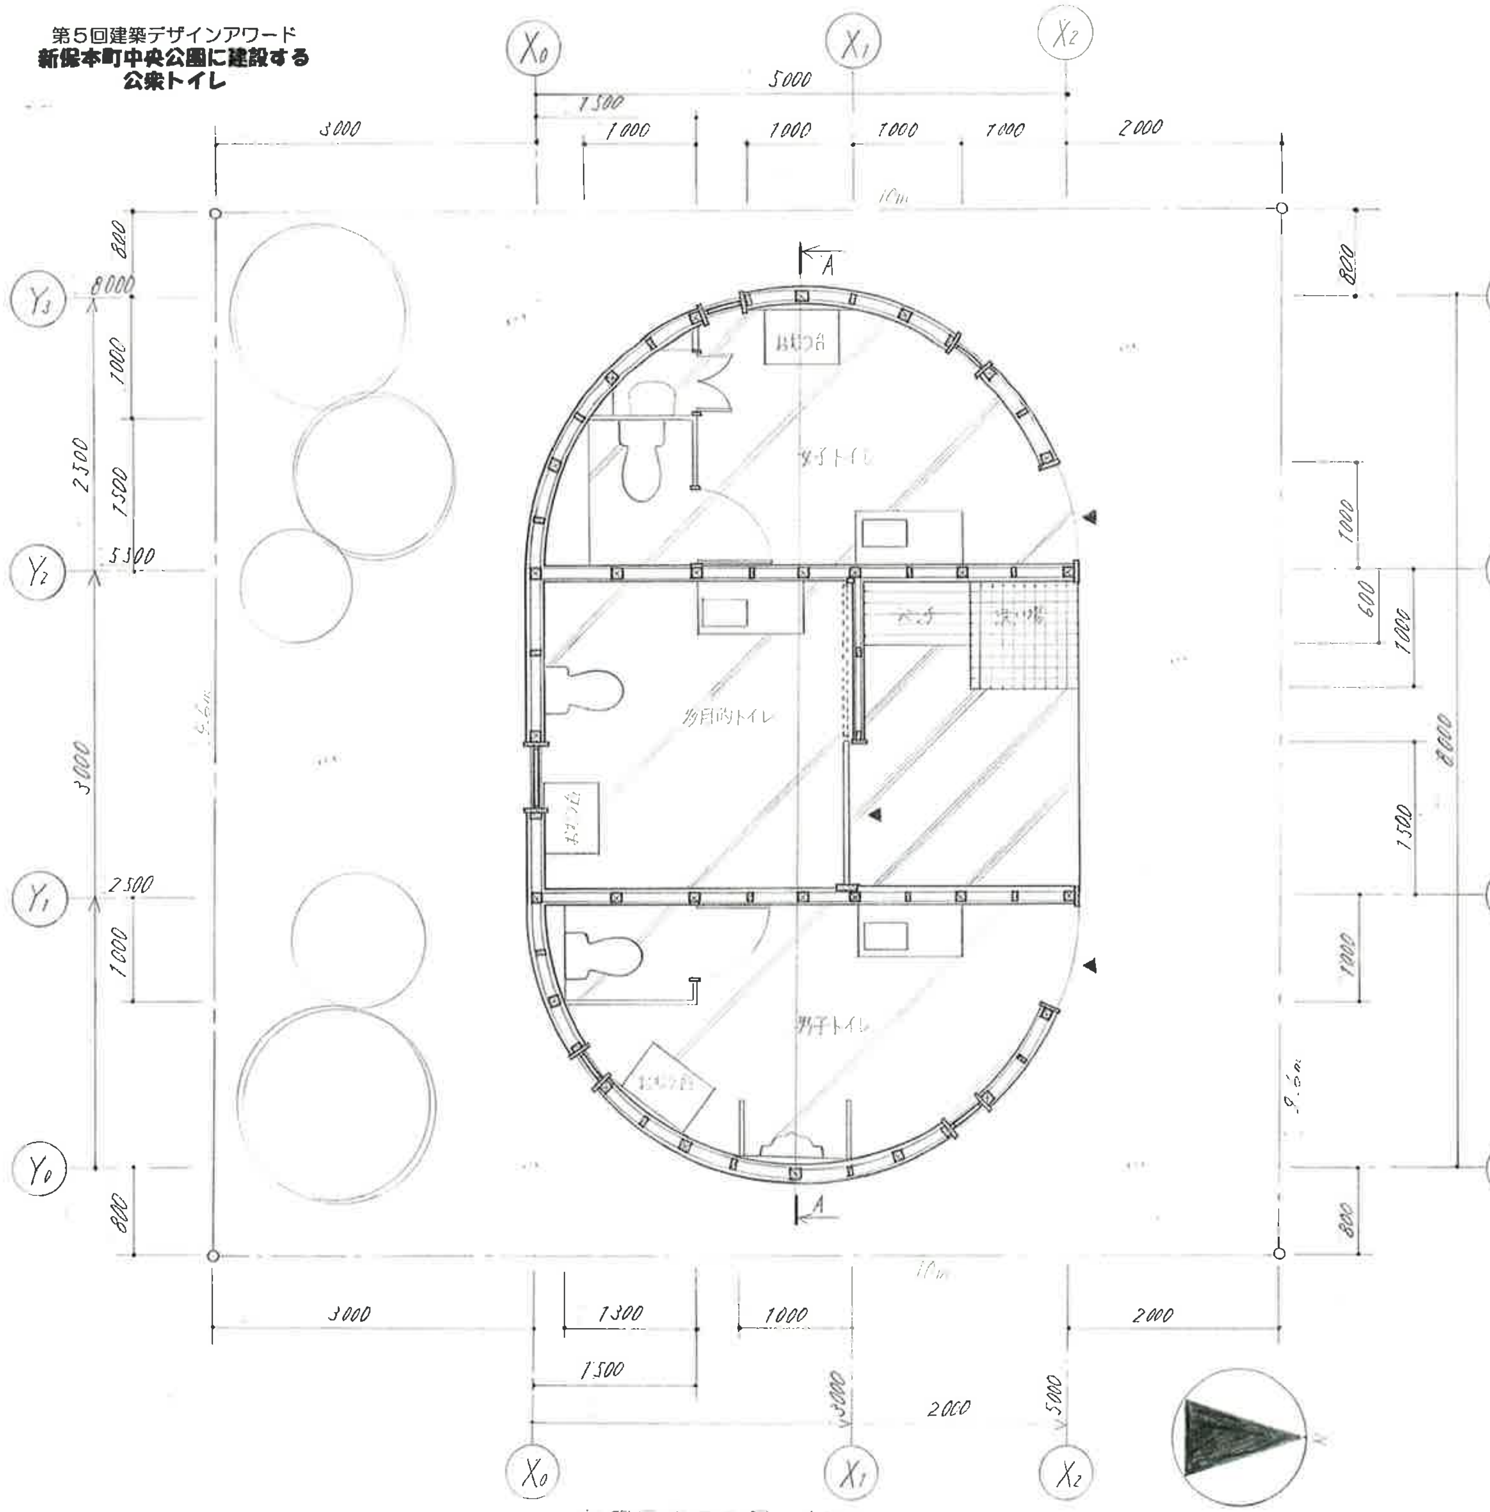

配置図兼平面図 1:50

コンセプト

このトイレは子供連れの家族が使いやすいトイレです。
便[illegible]の扉を多目的トイレに設けて、授乳台を設けました。これは家族が子供に世話をするという目的を1つ持って、一緒に子供の世話をするという配慮で付けました。
そして、ベビーカーが建物の中にそのまま入れるように中のスペースは広くしてあります。
円弧の部分は板を使ってつなげるので設置が困難な小便器もこうする事で簡単に付ける事ができます。
また、建物の形を丸みを帯びたものにすると四角形しか知らない子供達の建物に関心を持ってもらえるようこの形にしました。

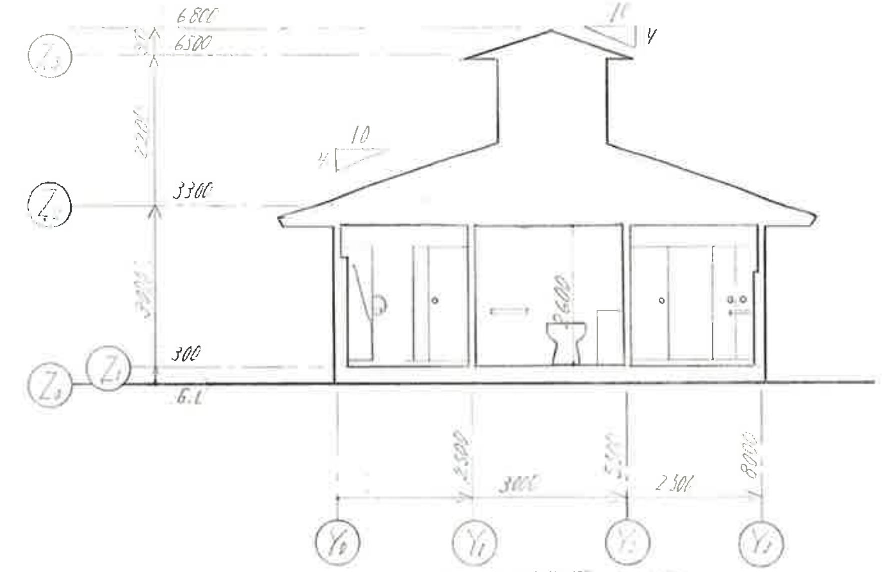

A－A 断面図 1:100

面積表

敷地面積	10×9.6=96m²
建築面積	(3×3)+(2.5×2.5×3.14)=28.63m²
延床面積	(3×3)+(2.5×2.5×3.14)=28.63m²
建ぺい率	28.63÷96×100=29.82%
容積率	28.63÷96×100=29.82%

サイン

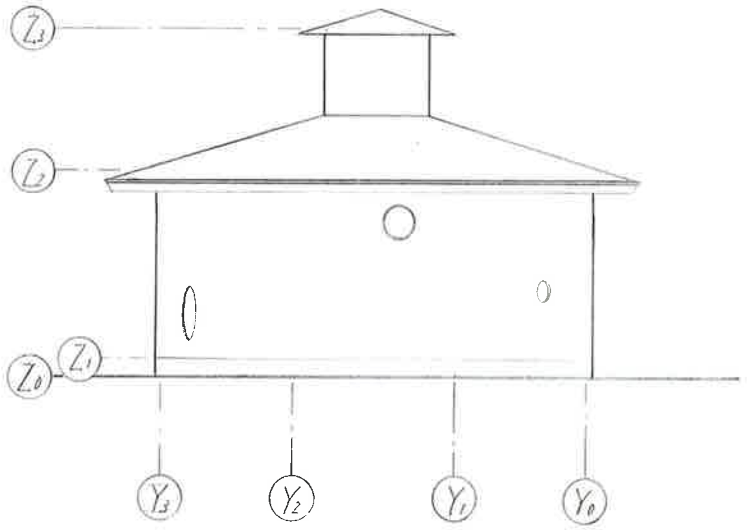
南立面図 1:100

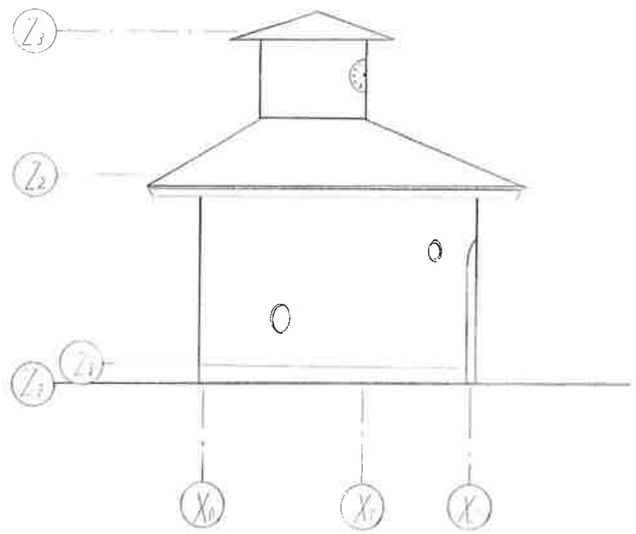
西立面図 1:100