
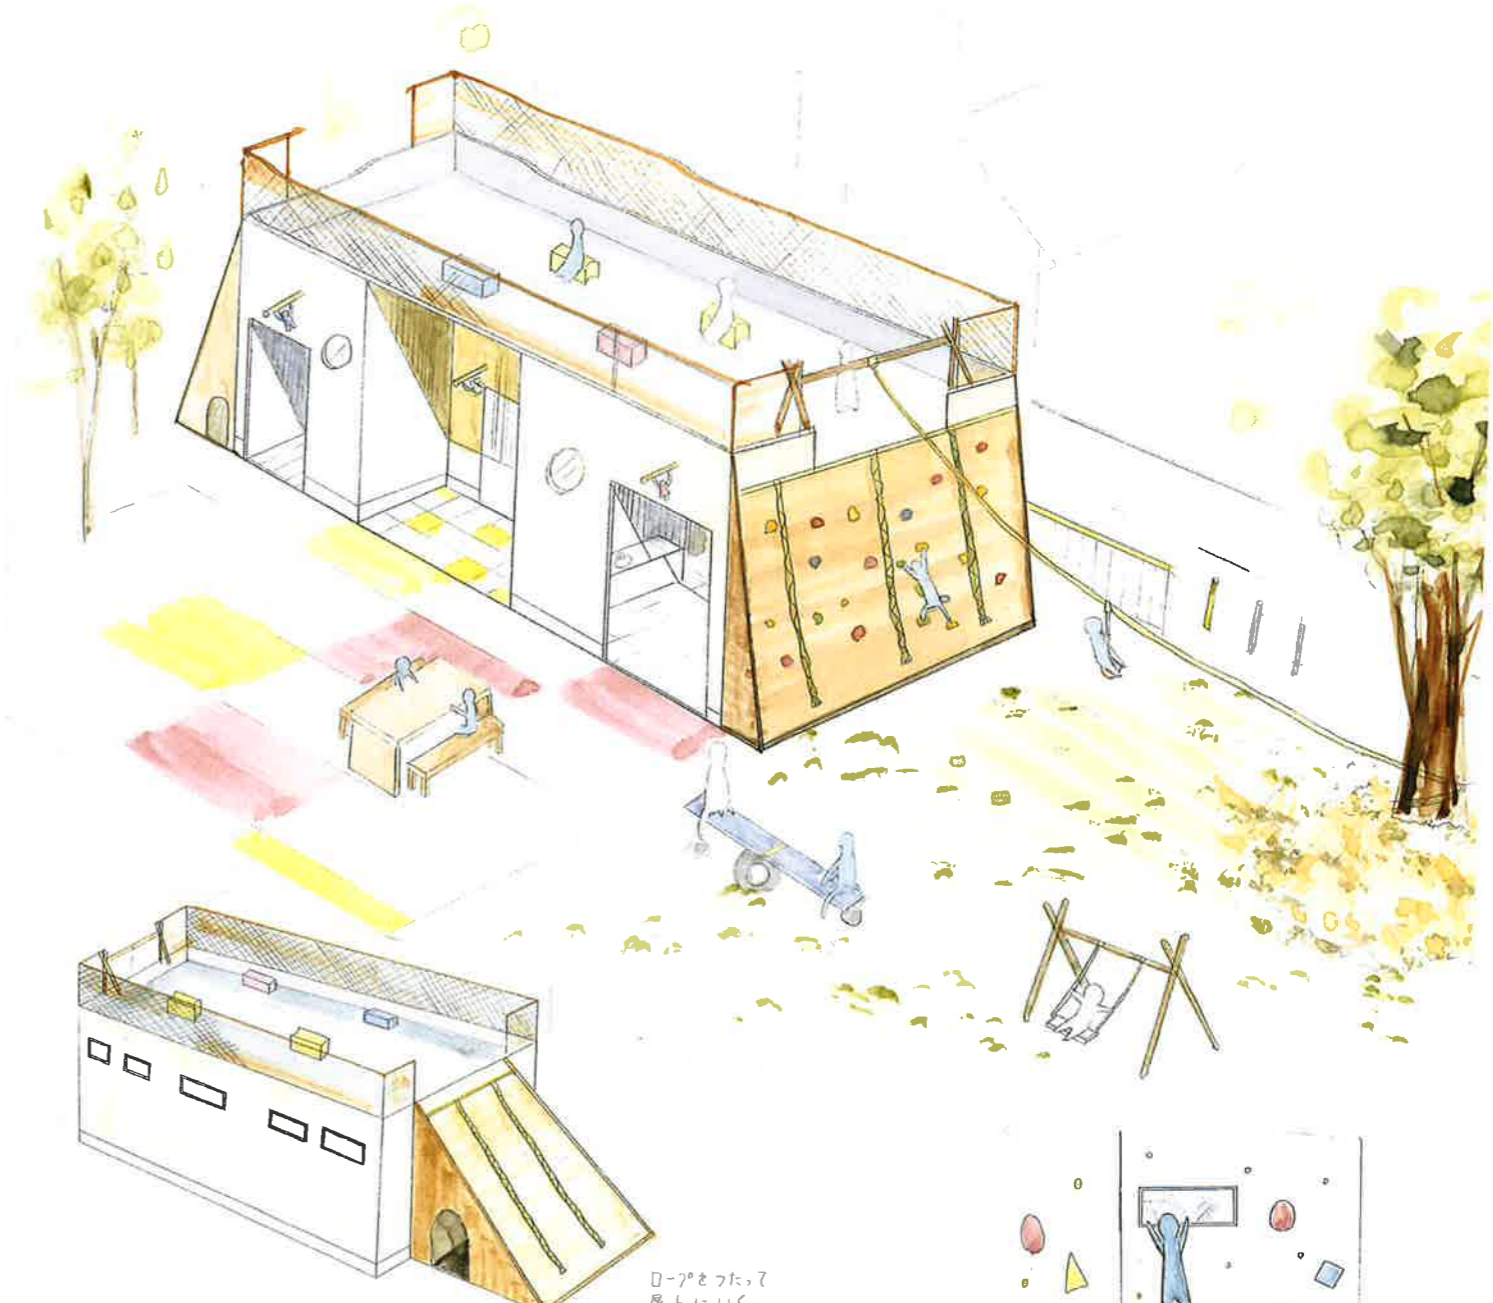


第5回建築デザインアワード  
新編本町中央公園に建設する  
公衆トイレ




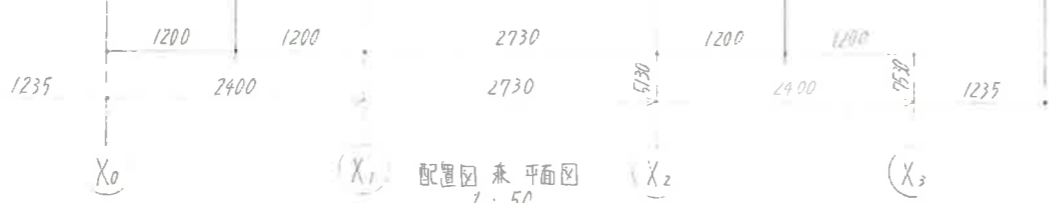


コンセプト

“遊べるトイレ”をコンセプトとし、トイレに入るのが楽しくなるように遊具を設置し、カラフルにしました。  
トイレ標識は、棒からマフをぶら下げたことでより楽しさを味わってもらえるようにしました。  
トイレの中は、一方向に配置したことで、誰もが使いやすいトイレとなるようにしました。

ロープをつたって  
屋上に行く

収納できる階段を  
のぼると外を眺めれる

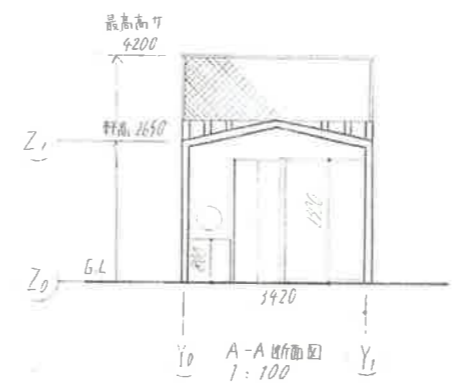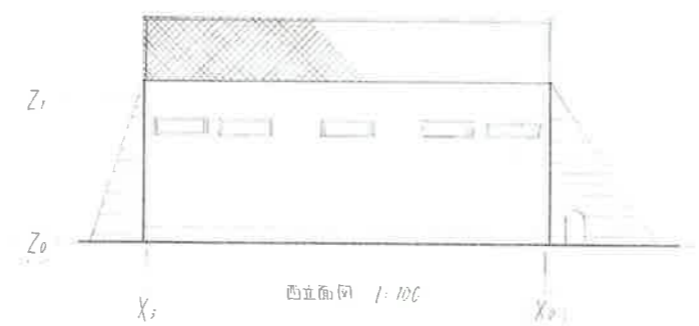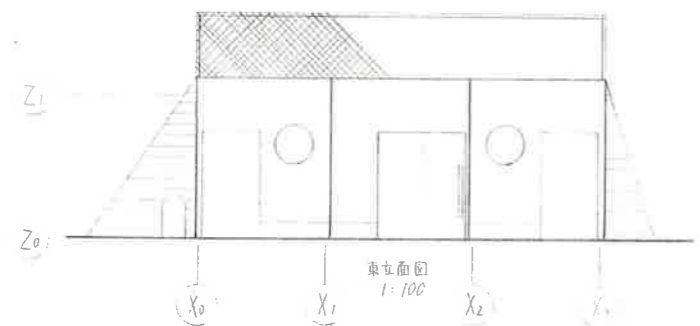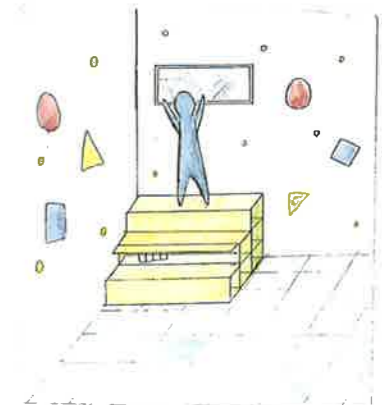

トイレ標識



面積表

敷地面積	9.6m × 10.0m	96㎡
建築面積	3.42m × 7.53m	25.753㎡
延べ面積	3.42m × 7.53m	25.753㎡
延べ率	(25.753㎡ ÷ 96㎡) × 100	27%
容積率	(25.753㎡ ÷ 96㎡) × 100	27%